



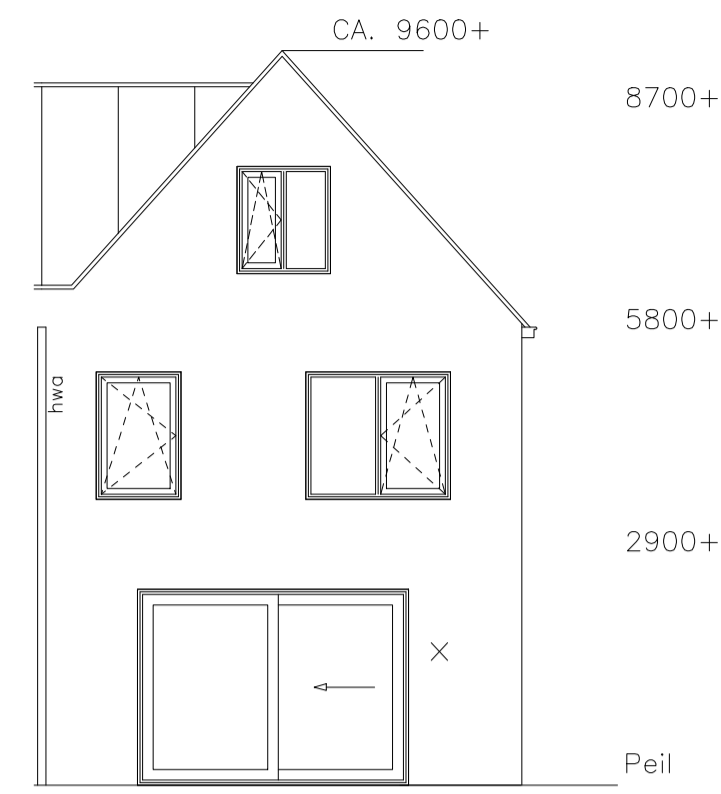


VOORGEVEL



ACHTERGEVEL

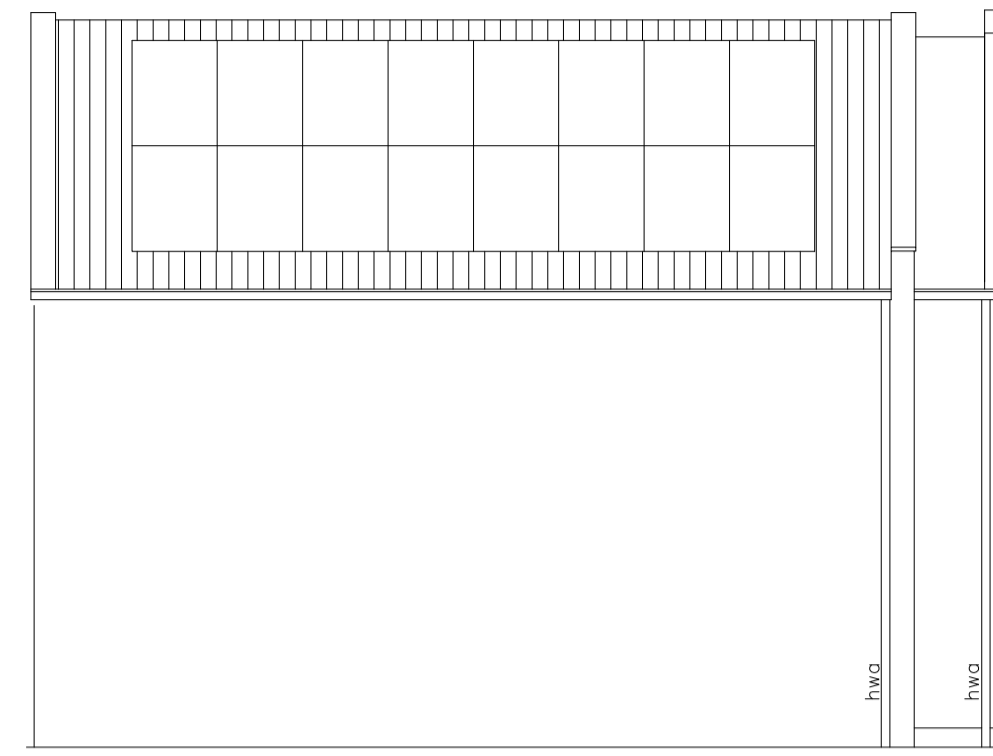


ZIJGEVEL

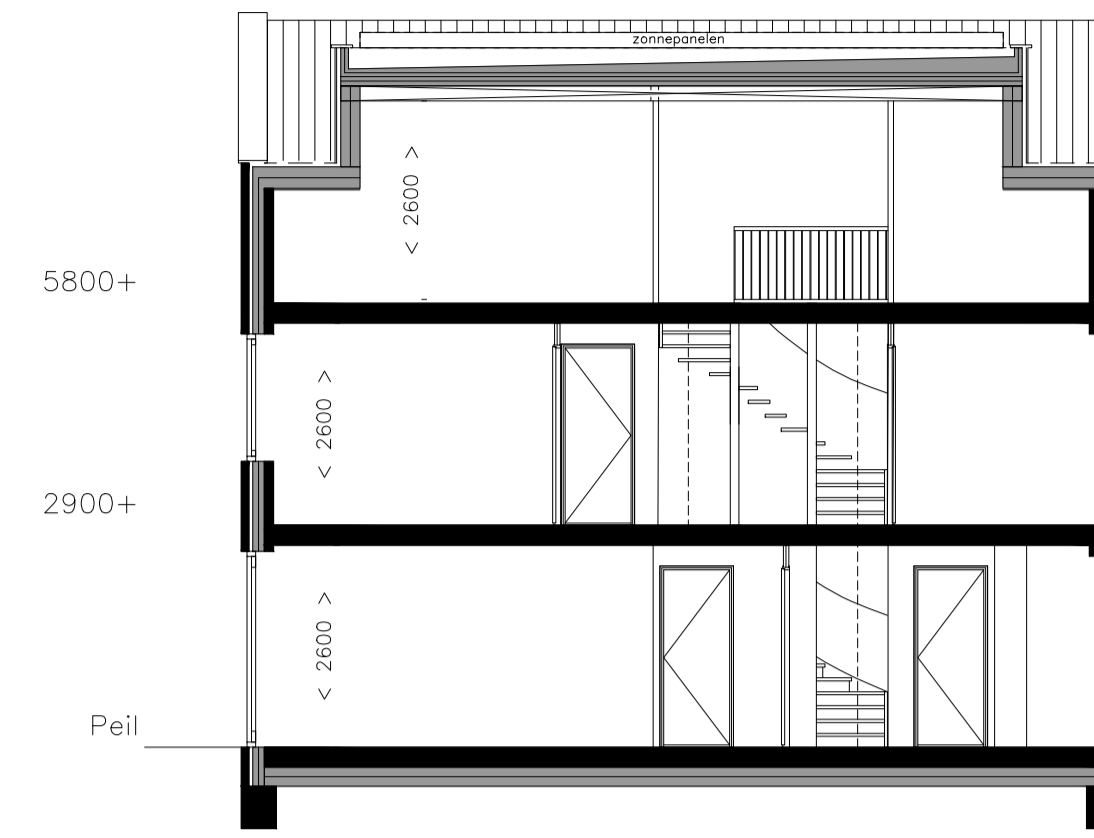


DOORSNEDE




SITUATIE

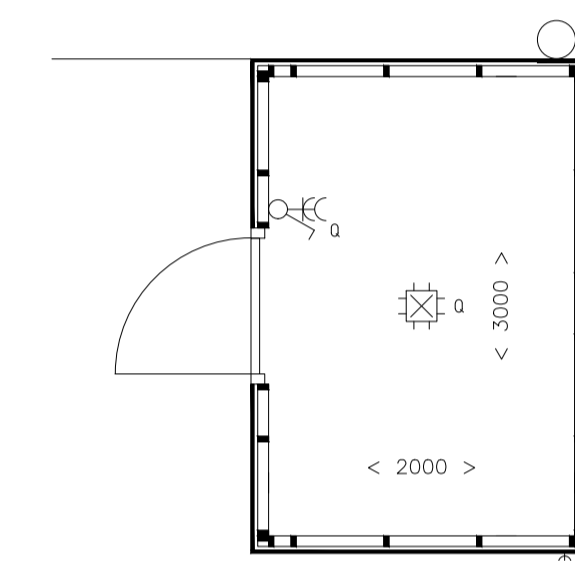


BERGING

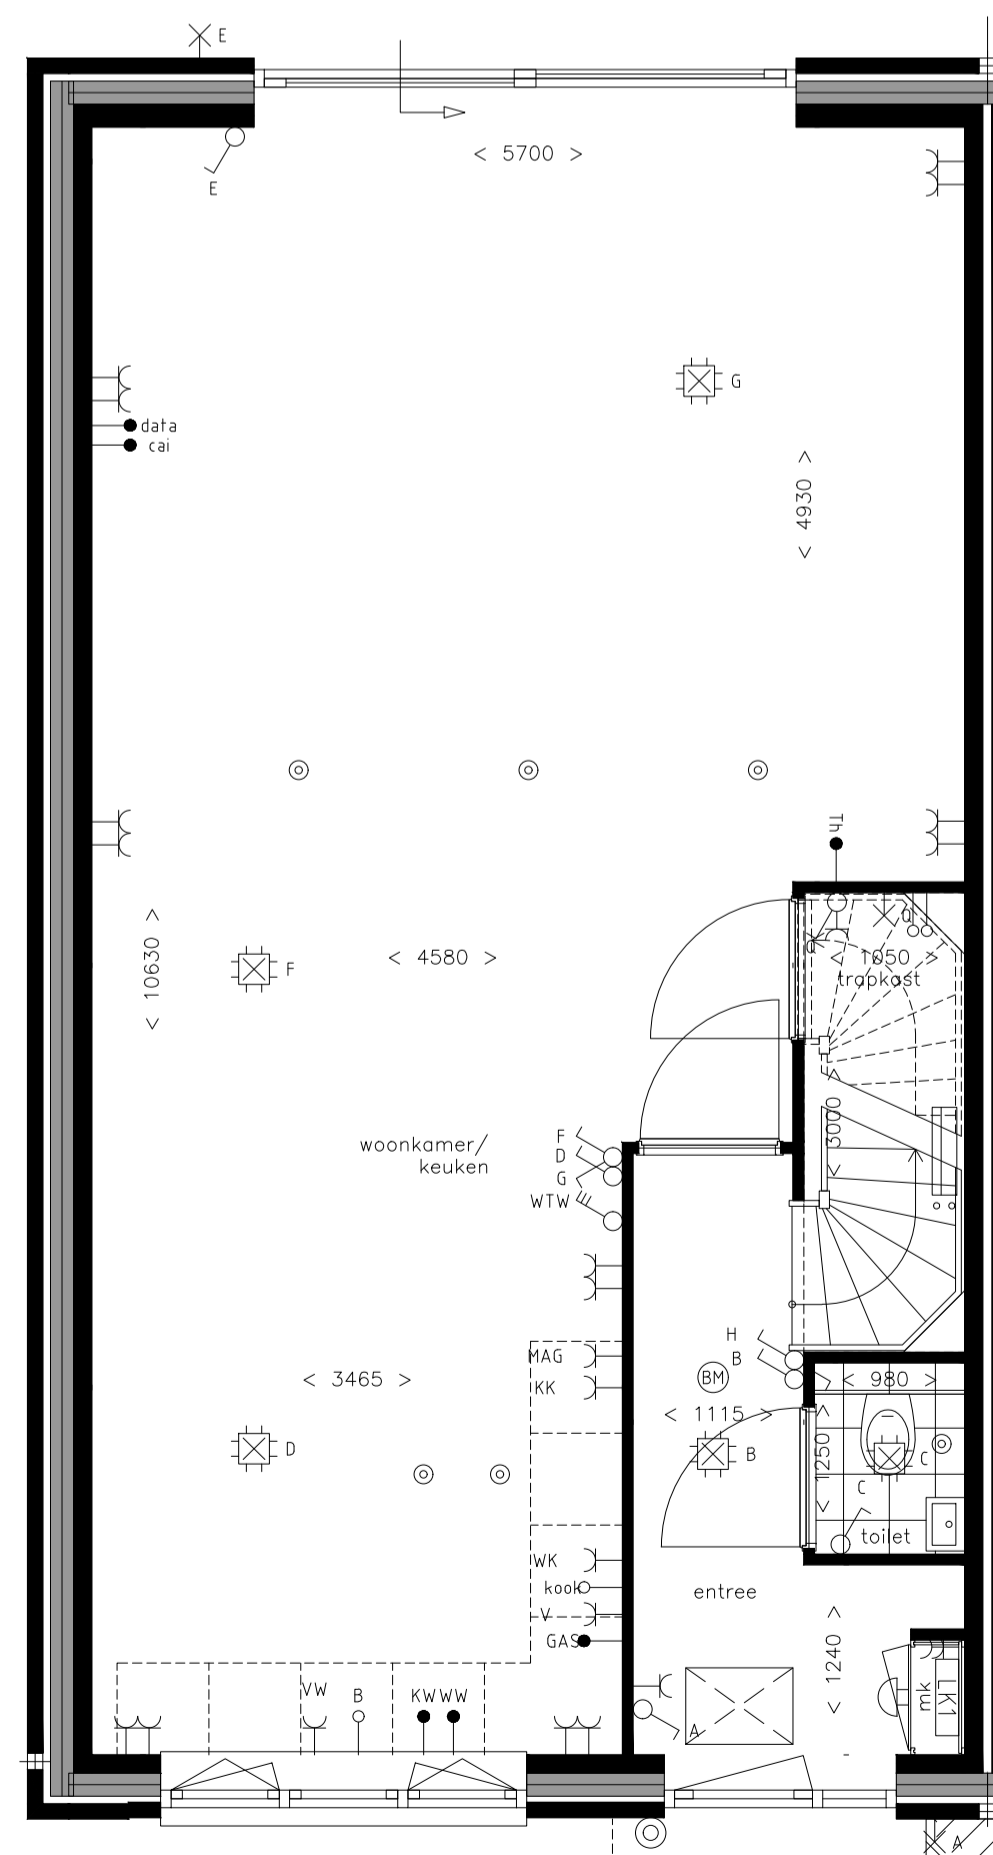

BEGANE GROND

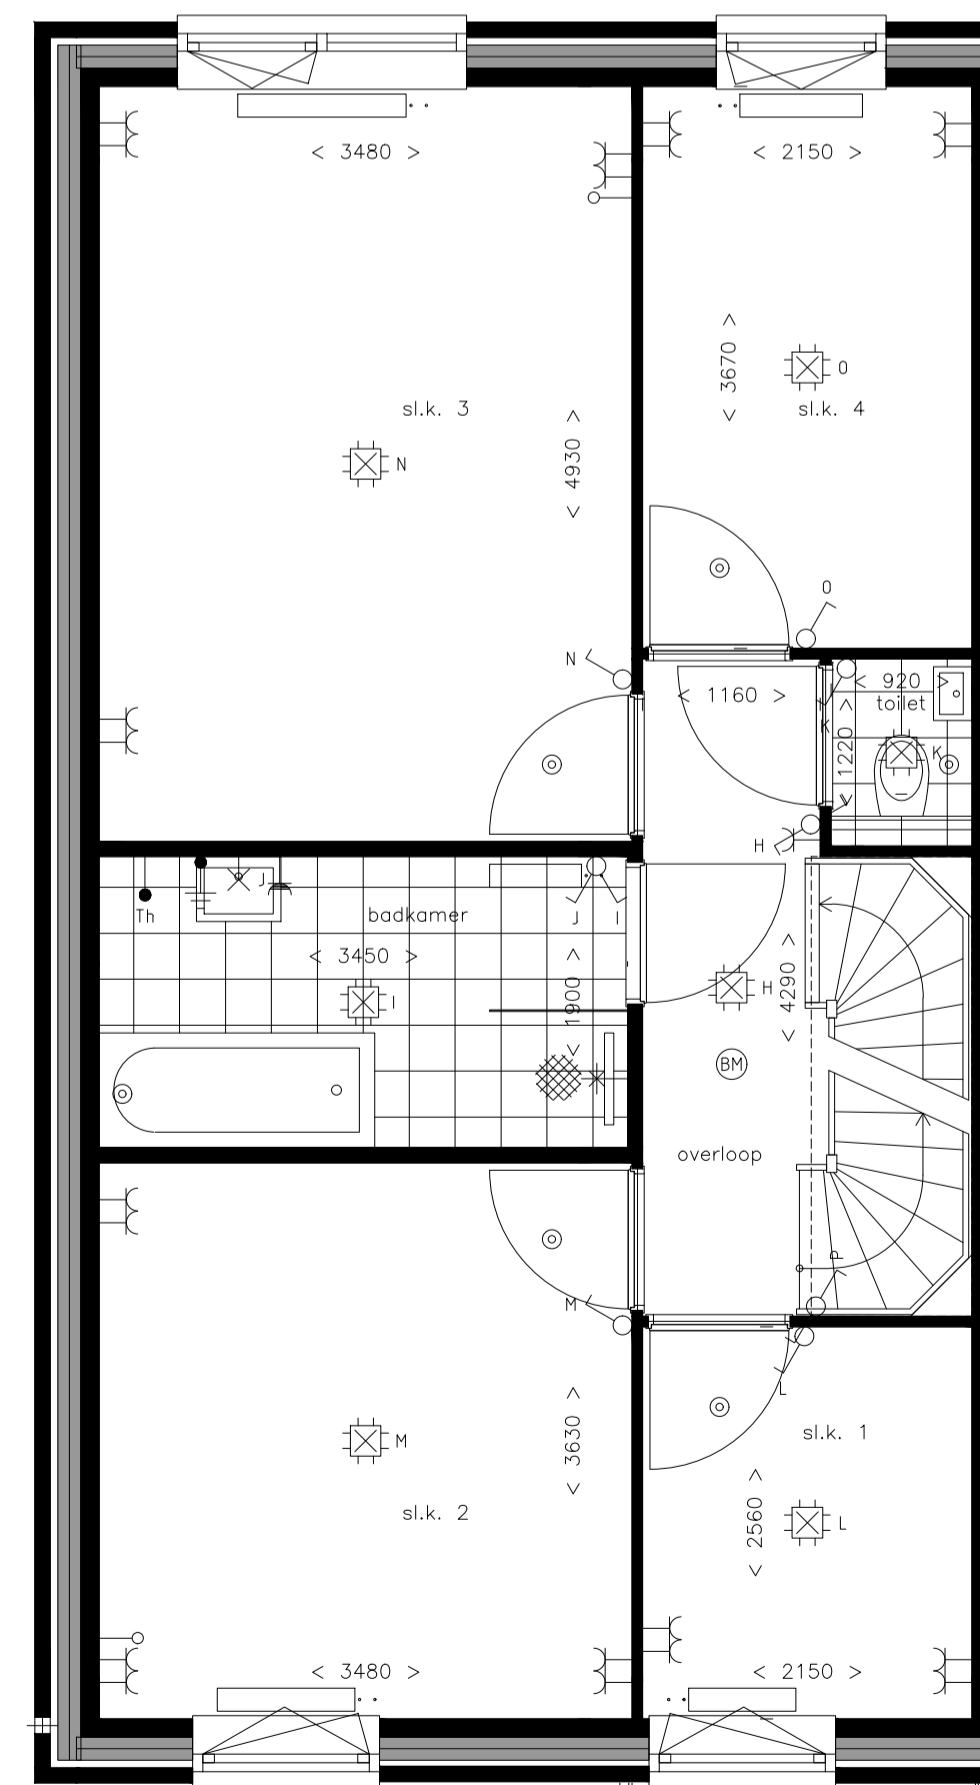

1e VERDIEPING

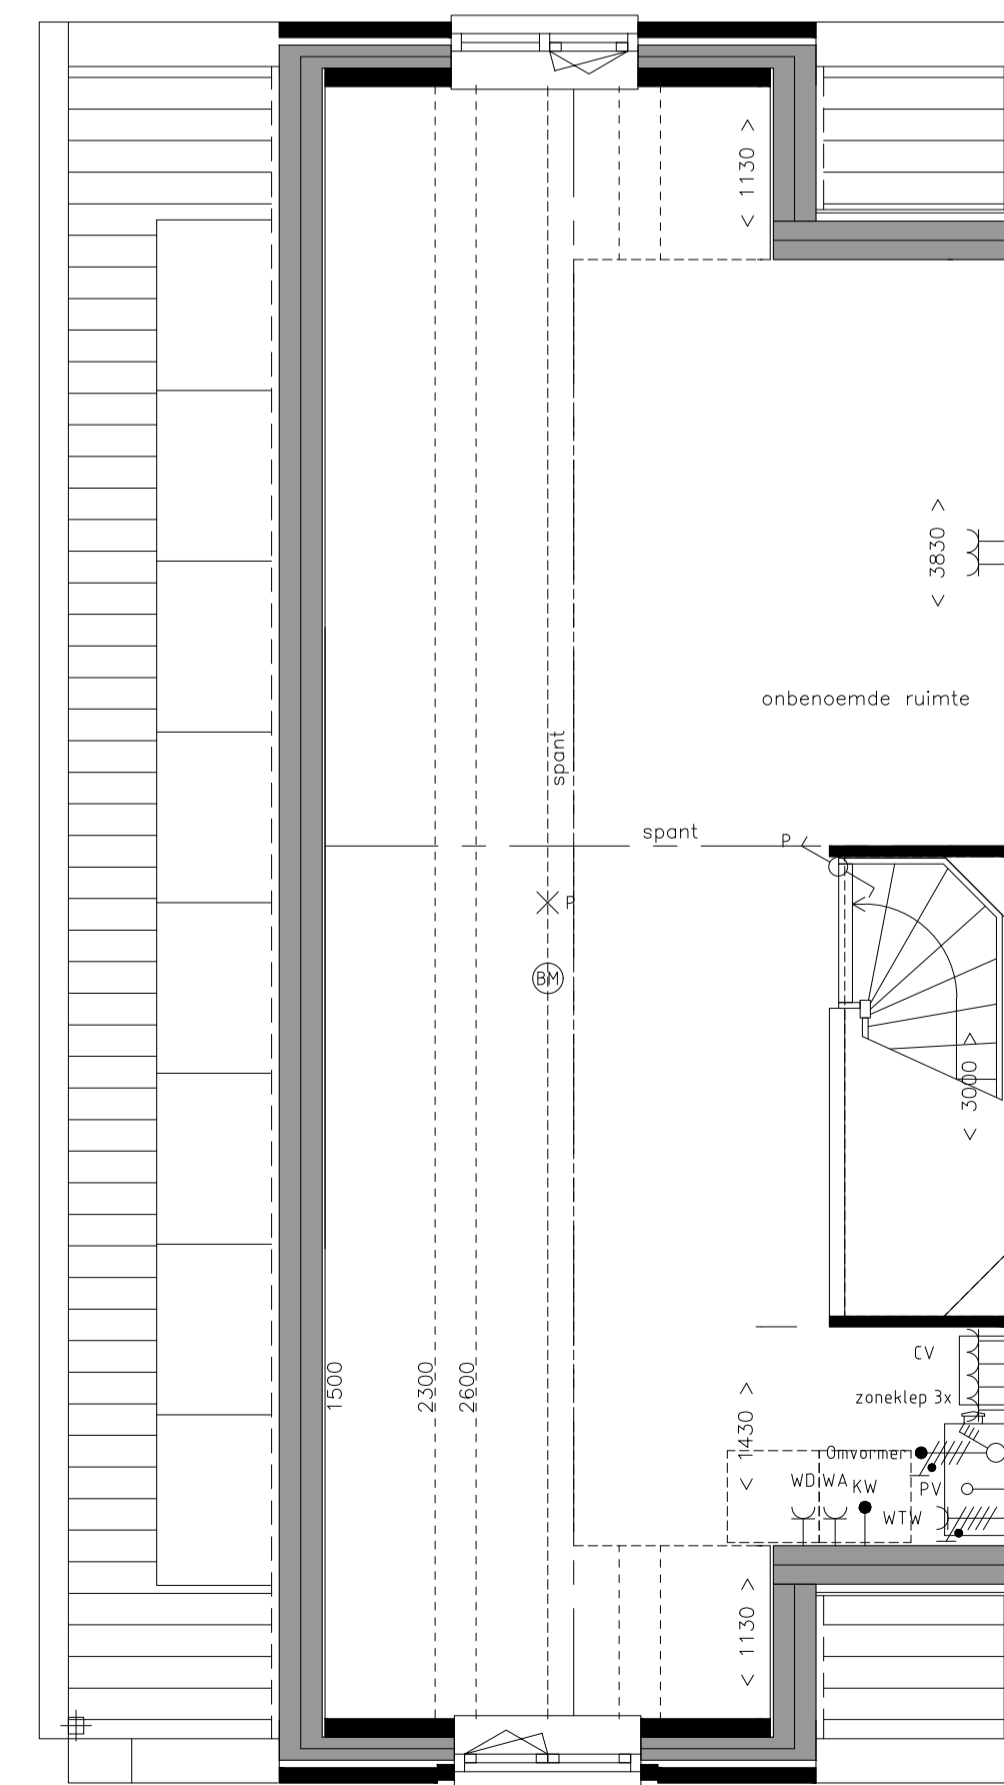

2e VERDIEPING

RENVOOI ELEKTRA	RENVOOI ELEKTRA
aansluitpunt licht	aansluitpunt gas
armatuur voordeur	aansluitpunt koud water
armatuur schemerschakelaar	aansluitpunt warm water
aansluitpunt niet bedraad	
aansluitpunt bedraad (cai/tel/data)	RENVOOI INSTALLATIES
aardingspunt	hemelwaterafvoer
deurbel	centrale verwarming unit
brandmelder	WTW-unit
centraaldoos met lichtpunt	opstelplaats wasmachine
schakelaar enkel	opstelplaats wasdroger
schakelaar serie	aan- of afzuigventiel
schakelaar wissel	radiator (posities en afmeting zijn indicatief)
enkele wandcontactdoos	verdeler vloerverwarming
dubbele wandcontactdoos	RENVOOI BOUWKUNDIG
aardmat	tegelwerk
PV-panelen	kruipruik
posities zijn indicatief	draai- kiepraam

datum 12-02-2018	onderwerp verkooptekening	contactpersoon EHO	revisiedatum xx-xx-xxxx
projectnummer 10174031	formaat A1	projectadres Wilhelminaplantsoen, Diemen	versie A
projectnaam 10 The Post Diemen			schaal 1:50
Aalberts Bouw bv (088)-78 88 888 info@aalbertsbouw.nl aalbertsbouw.nl Postbus 18 1230 AA Nieuw Loosdrechtsedijk 105 Loosdrecht			documentnummer V-01