



VOORGEVEL

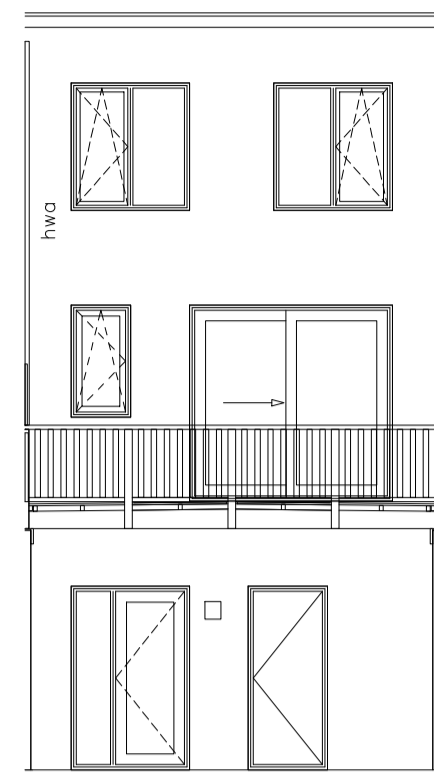


ACHTERGEVEL

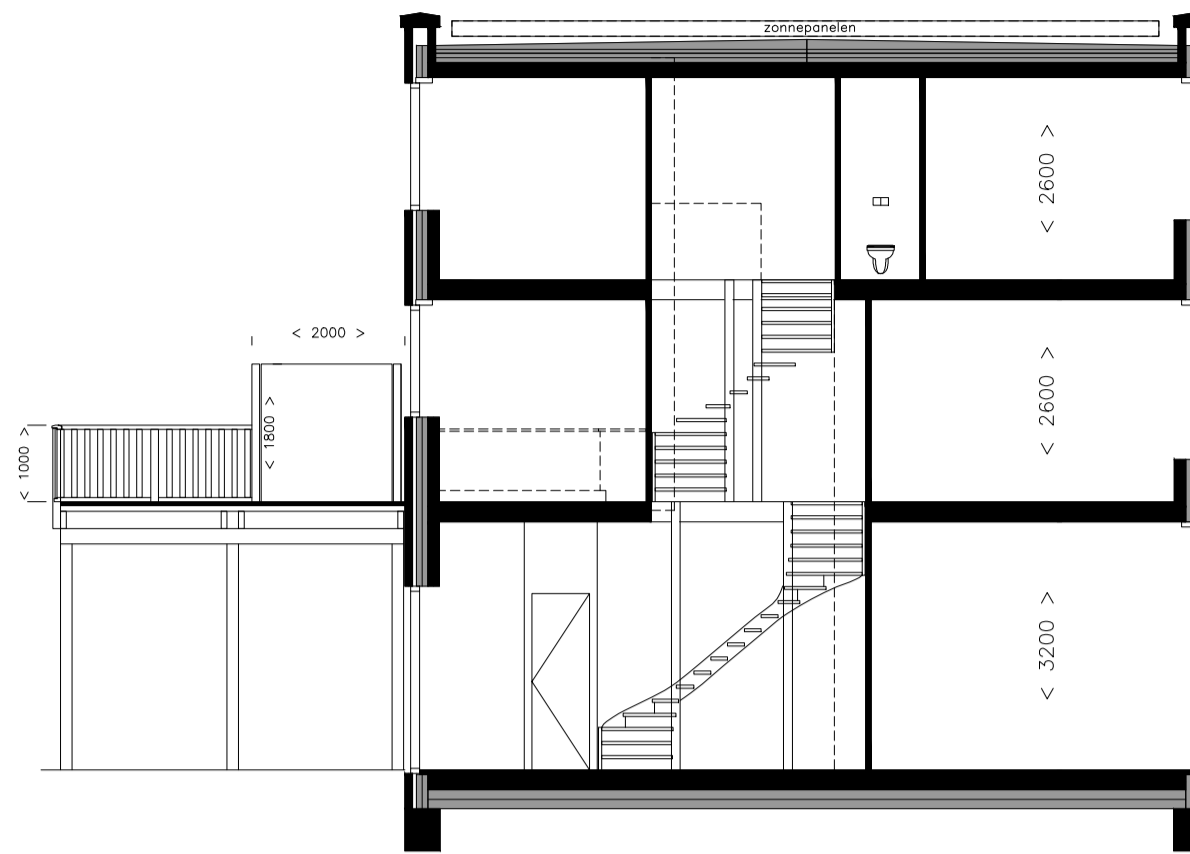


DOORSNEDE




SITUATIE

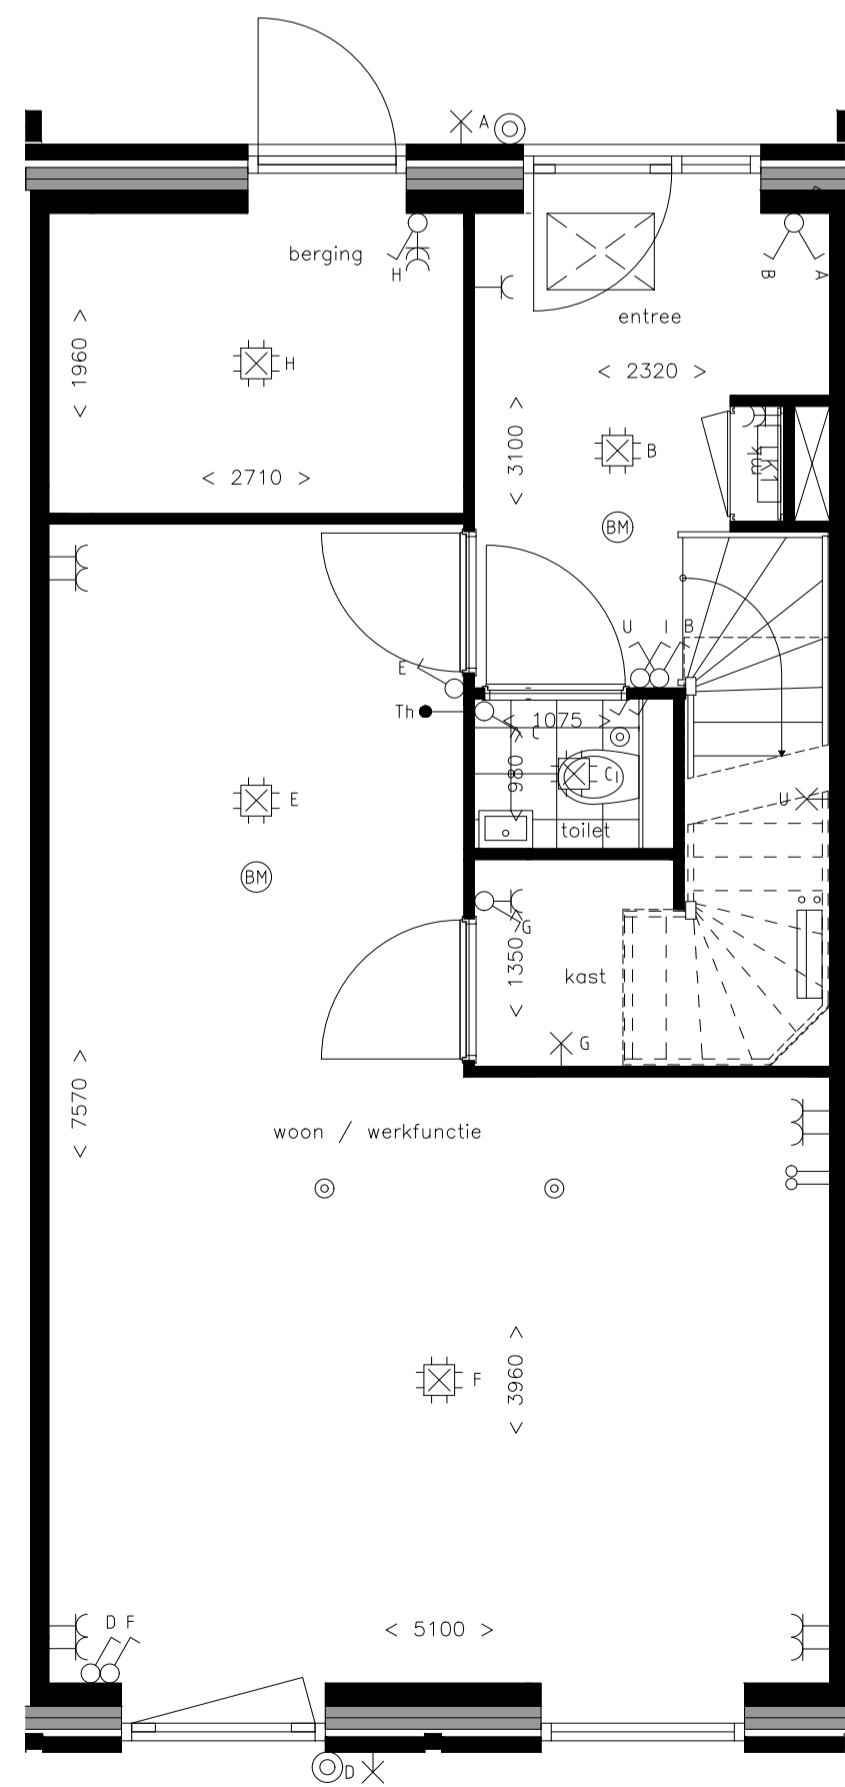

BEGANE GROND

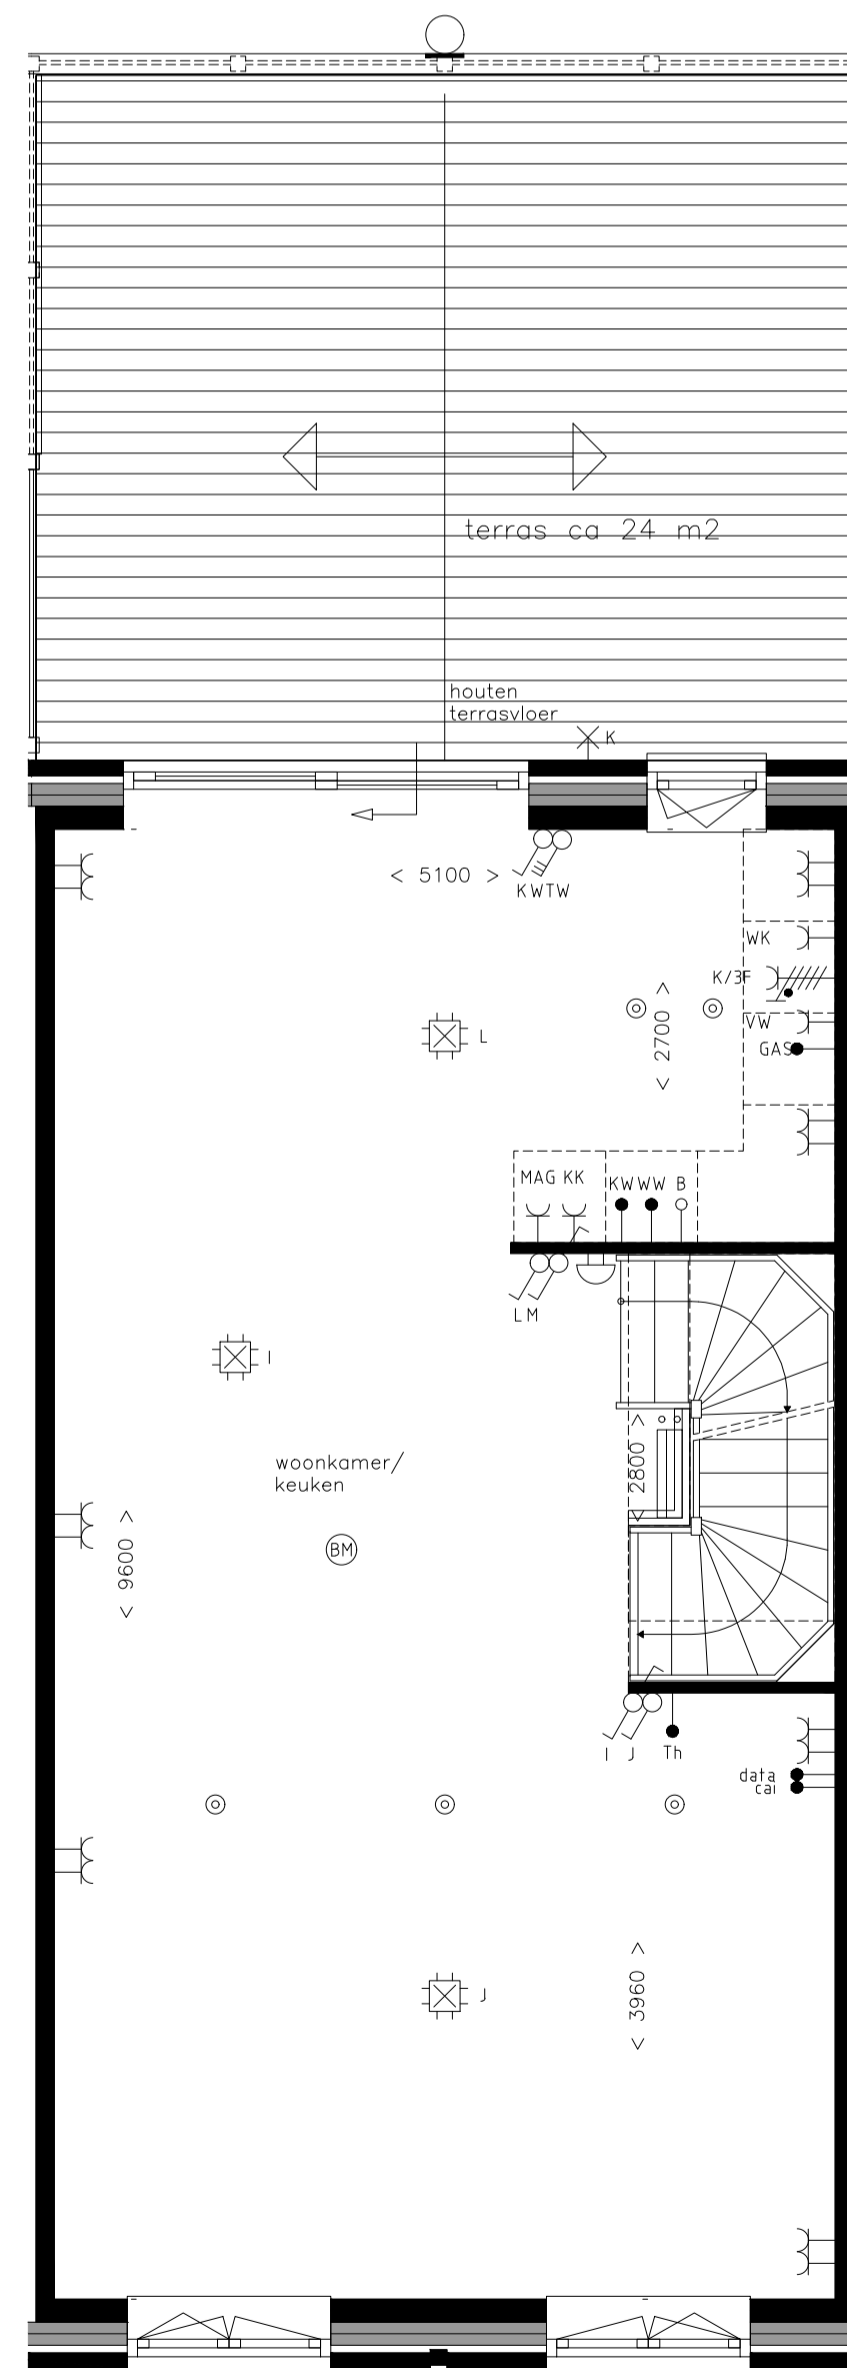

1e VERDIEPING

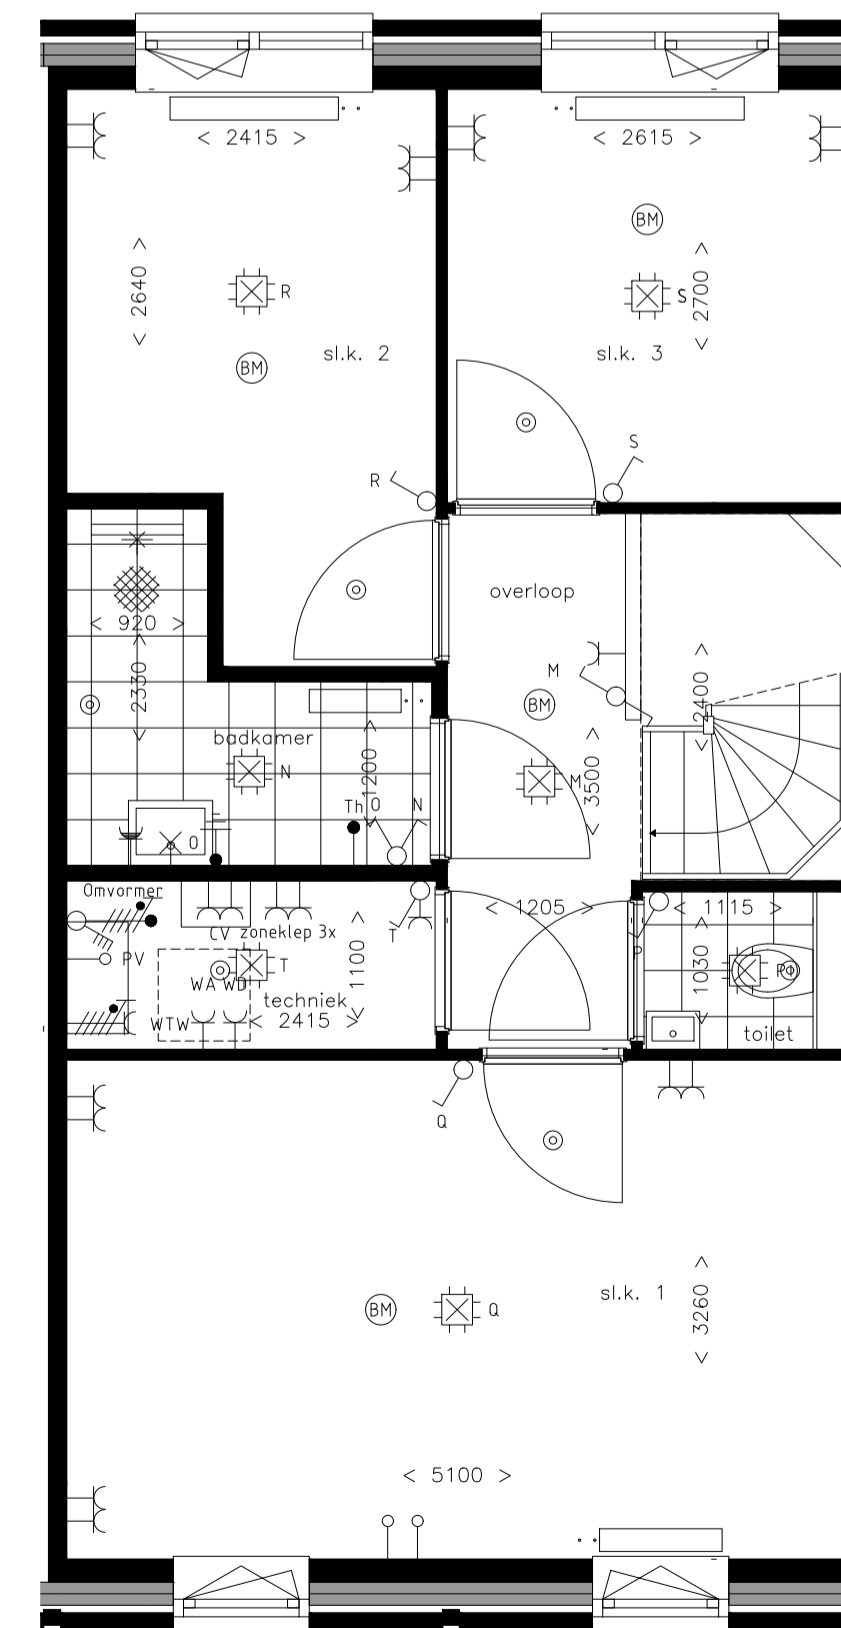

2e VERDIEPING

RENVOOI ELEKTRA		RENVOOI ELEKTRA	
	aansluitpunt licht		aansluitpunt gas
	armatuur voordeur		aansluitpunt koud water
	armatuur schemerschakelaar		aansluitpunt warm water
	aansluitpunt niet bedraad	<b>RENVOOI INSTALLATIES</b>	
	aansluitpunt bedraad (cai/tel/data)		hemelwaterafvoer
	aardingspunt		centrale verwarming unit
	deurbel		WTW-unit
	brandmelder		opstelplaats wasmachine
	centraaldoos met lichtpunt		opstelplaats wasdroger
	schakelaar enkel		aan- of afzuigventiel
	schakelaar serie		radiator (posities en afmeting zijn indicatief)
	schakelaar wissel		verdelers vloerverwarming
	enkele wandcontactdoos	<b>RENVOOI BOUWKUNDIG</b>	
	dubbele wandcontactdoos		tegelwerk
	aardmat		kruipruimte
	PV-panelen		draai- kiepraam
	posities zijn indicatief		

datum 12-02-2018	onderwerp verkooptekening	contactpersoon EHO	revisiedatum xx-xx-xxxx
projectnummer 10174031	formaat A1	projectadres Wilhelminaplantsoen, Diemen	versie A
projectnaam 10 The Post Diemen			schaal 1:50
Aalberts Bouw bv (088)-78 88 888   info@aalbertsbouw.nl   aalbertsbouw.nl Postbus 18   1230 AA   Nieuw Loosdrechtsedijk 105   Loosdrecht			documentnummer V-09